

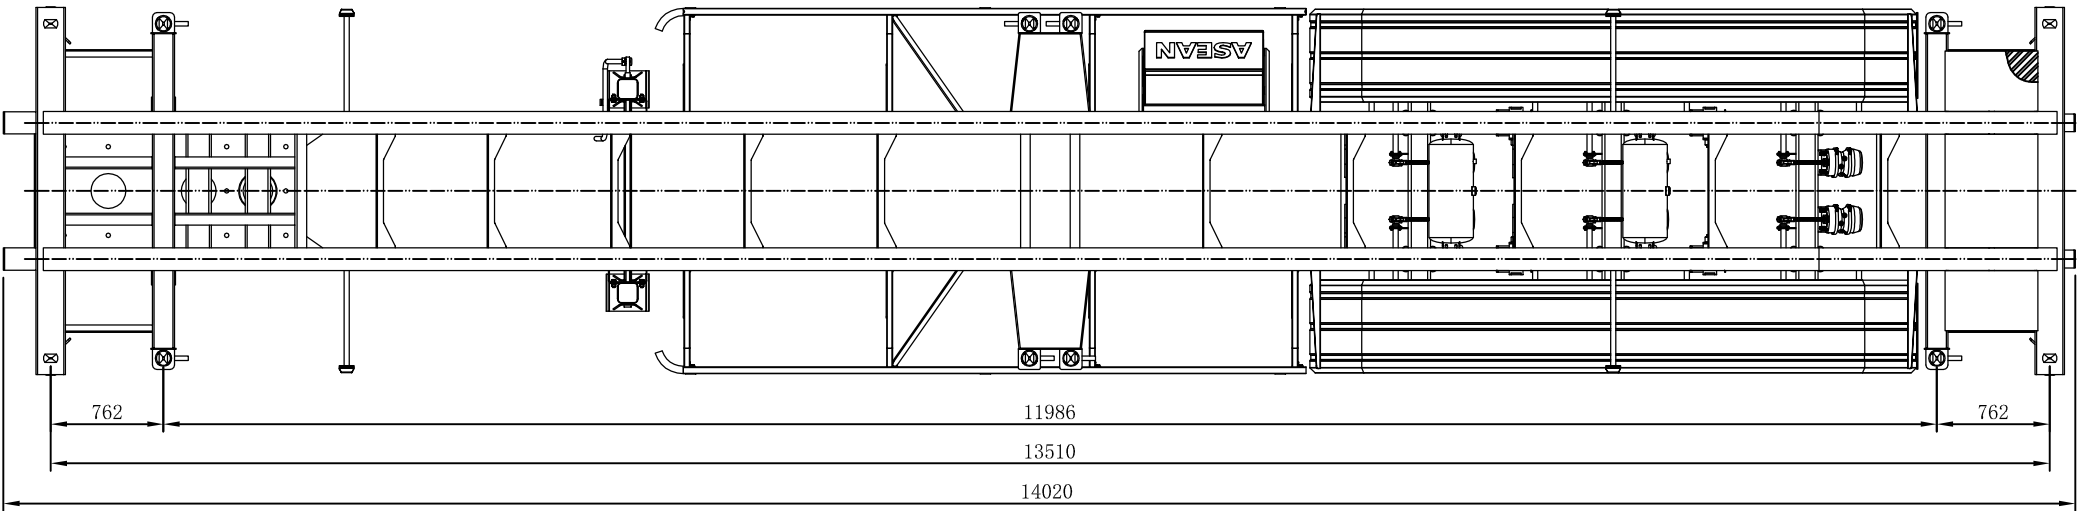
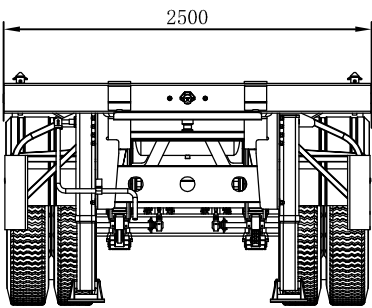


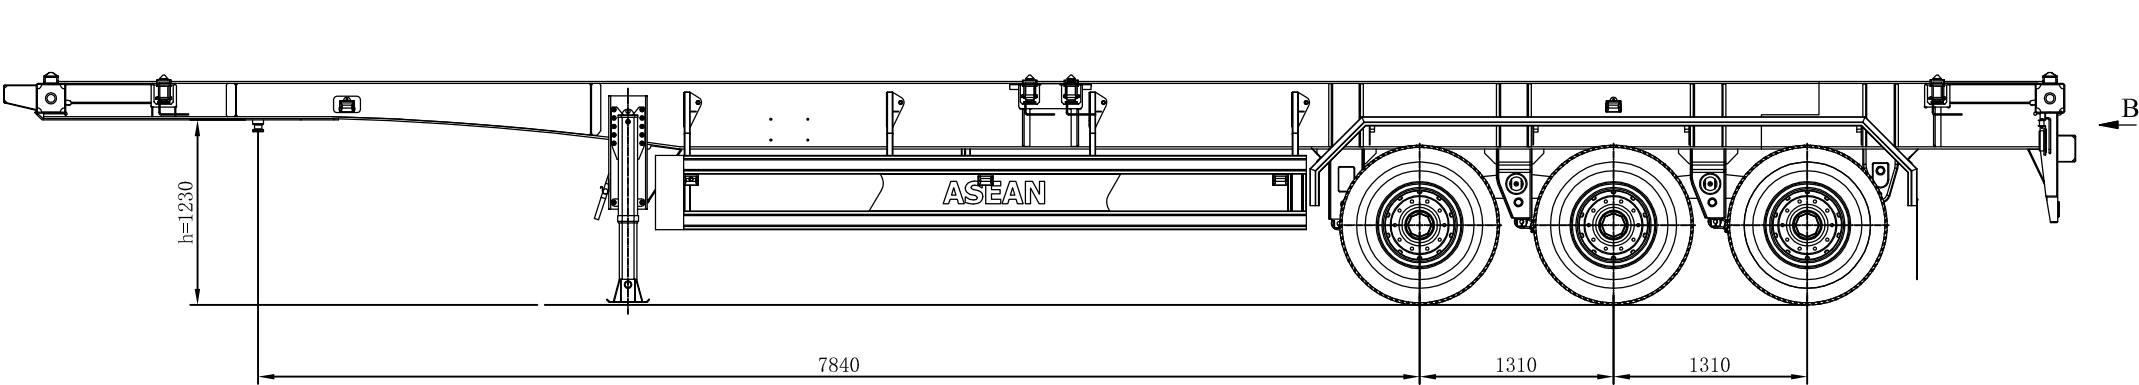

NHÌN THEO B

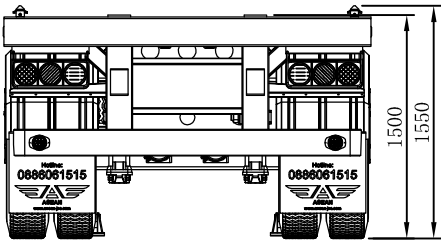

					THIẾT KẾ KỸ THUẬT SƠ MI RƠ MÓC CHỖ CONTAINER			
					BẢN VẼ TỔNG THỂ	ASEAN-S453-T4-1		
							Khối lượng	Tỉ lệ
								1:60
Chức danh	Họ và Tên	Chữ ký	Ngày					
Thiết kế	Trần Trung Hào	Đã Ký	04/2026					
Vẽ	Trần Trung Hào	Đã Ký	04/2026			Tờ số: 01	Số tờ: 10	
Kiểm tra	Nguyễn Văn Huy	Đã Ký	04/2026			CÔNG TY CỔ PHẦN KỸ THUẬT CƠ KHÍ ASEAN		
Duyệt	Nguyễn Văn Huy	Đã Ký	04/2026					